


Zonenplan Landschaft

Nachgeführter Plan ZPL/65/2/0
Stand: 18.10.2017

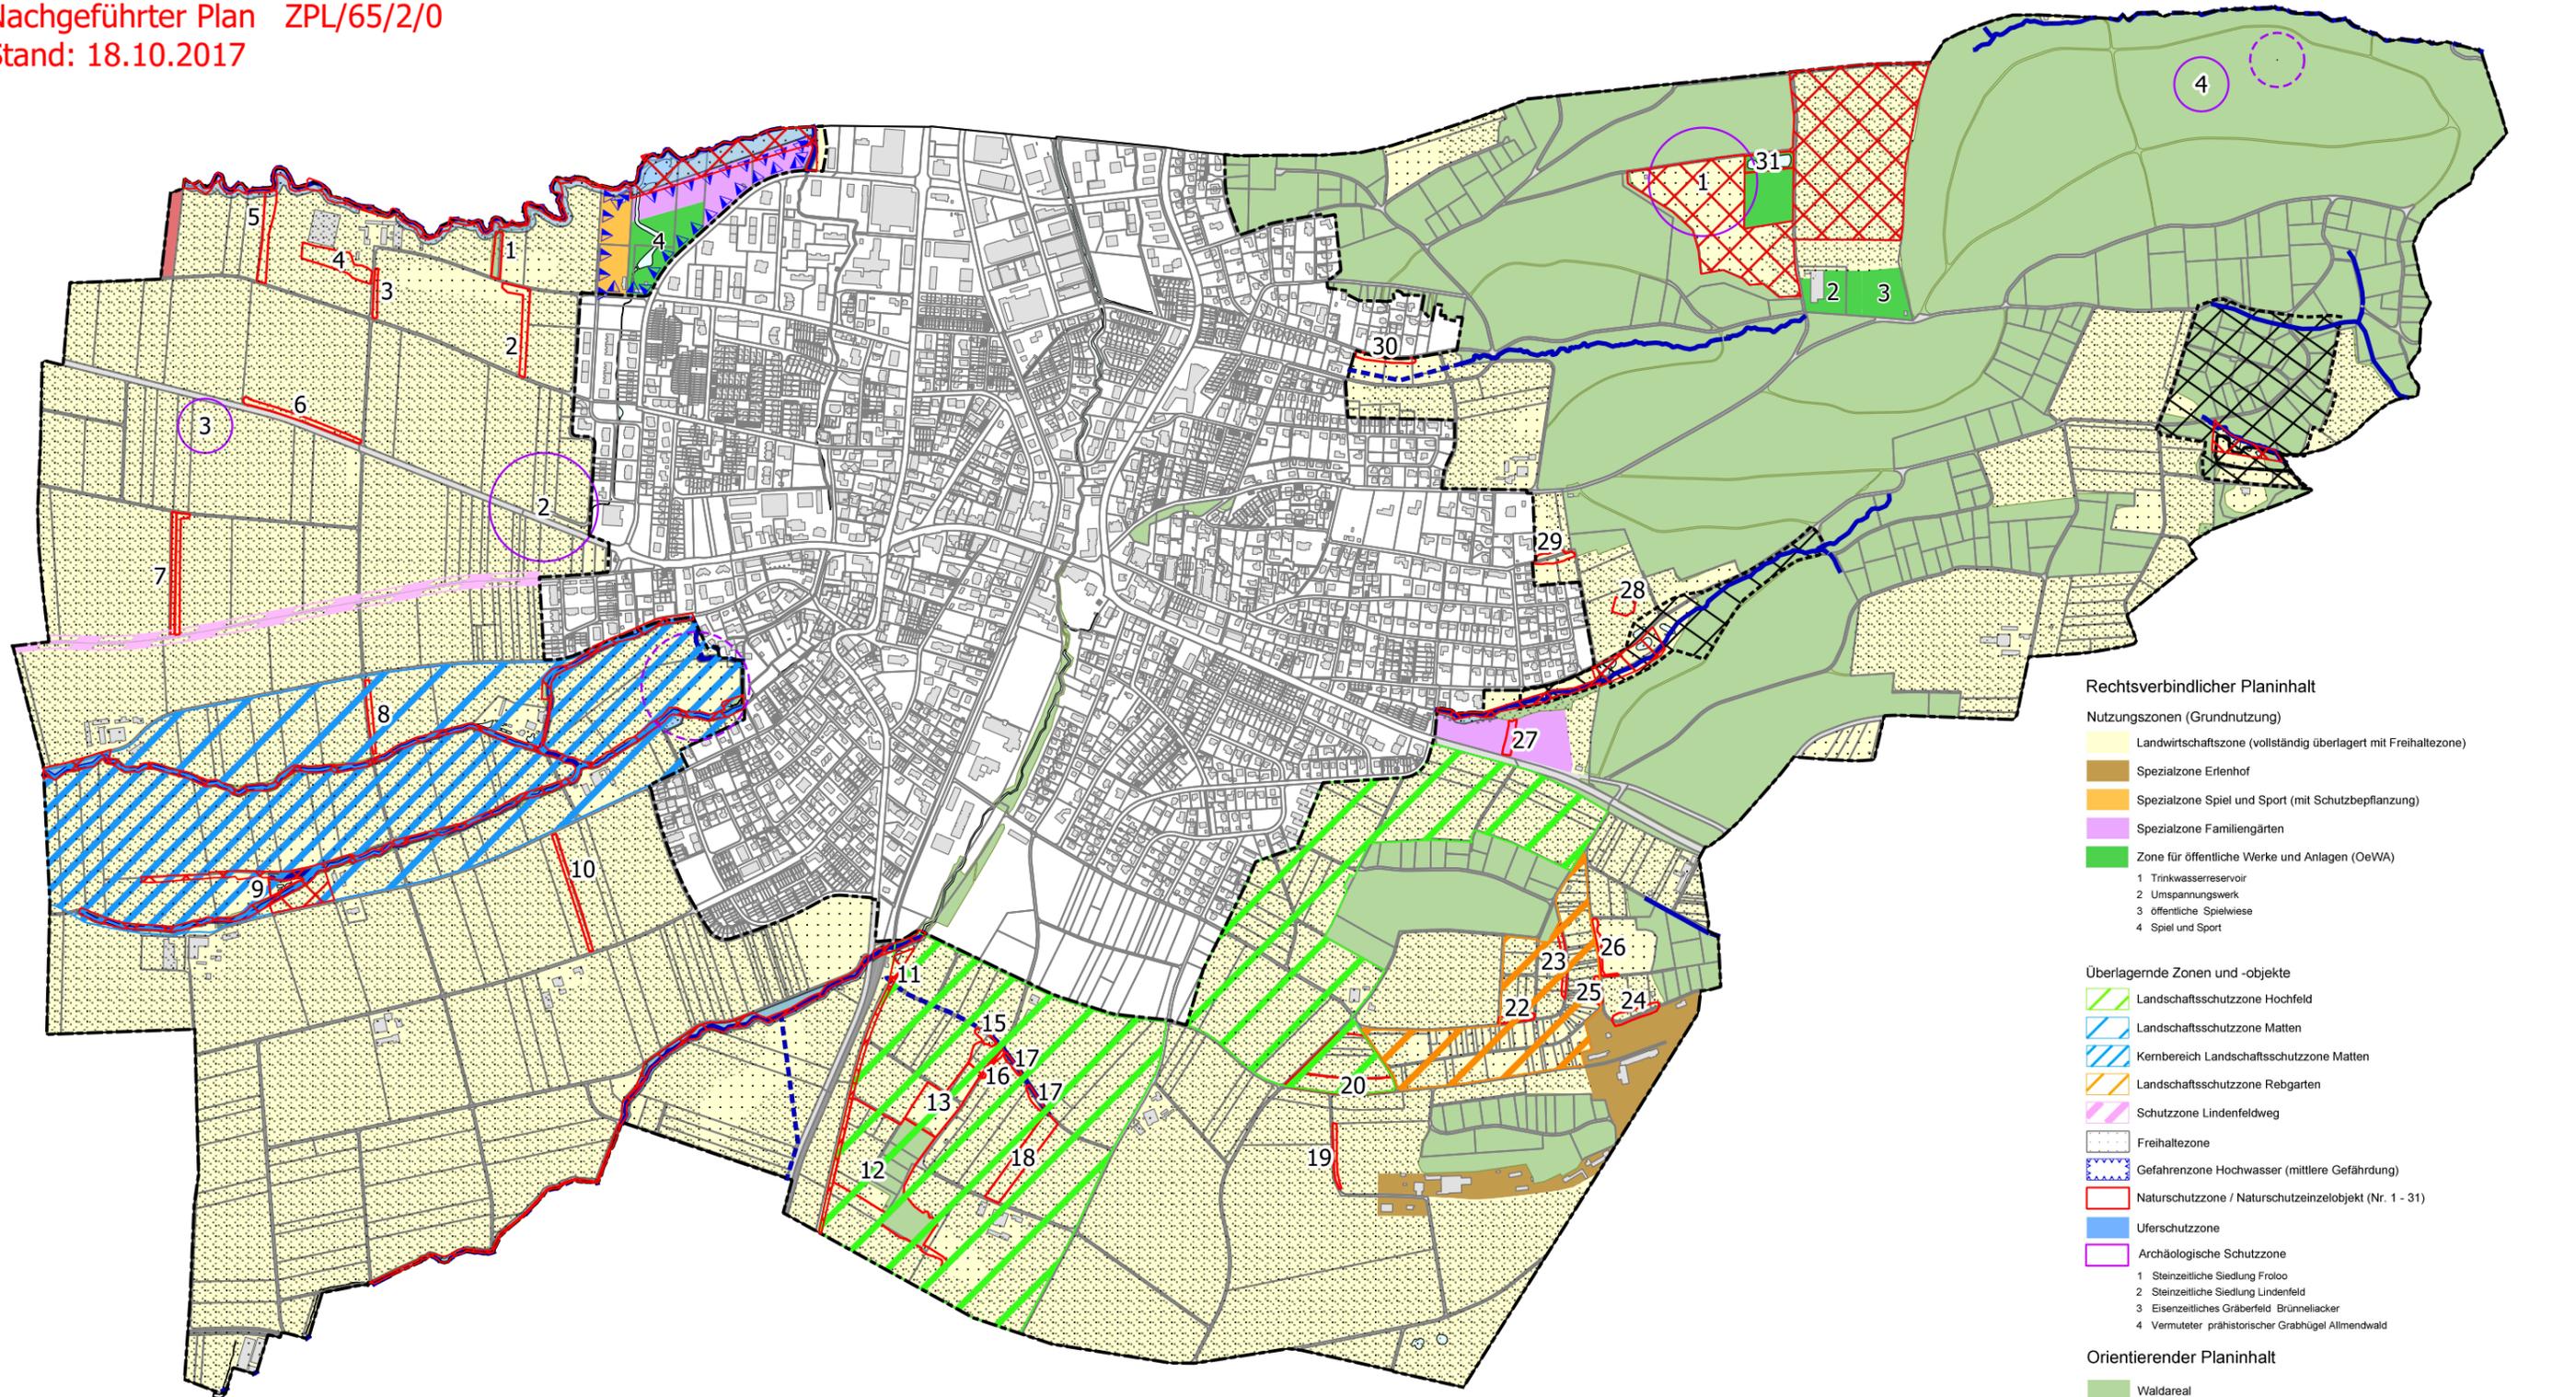

- Rechtsverbindlicher Planinhalt**
- Nutzungszone (Grundnutzung)**
- Landwirtschaftszone (vollständig überlagert mit Freihaltezone)
 - Spezialzone Erlenhof
 - Spezialzone Spiel und Sport (mit Schutzbepflanzung)
 - Spezialzone Familiengärten
 - Zone für öffentliche Werke und Anlagen (OeWA)
 - 1 Trinkwasserreservoir
 - 2 Umspannungswerk
 - 3 öffentliche Spielwiese
 - 4 Spiel und Sport
- Überlagernde Zonen und -objekte**
- Landschaftsschutzzone Hochfeld
 - Landschaftsschutzzone Matten
 - Kernbereich Landschaftsschutzzone Matten
 - Landschaftsschutzzone Rebgarten
 - Schutzzone Lindenfeldweg
 - Freihaltezone
 - Gefahrenzone Hochwasser (mittlere Gefährdung)
 - Naturschutzzone / Naturschutzobjekt (Nr. 1 - 31)
 - Uferschutzzone
 - Archäologische Schutzzone
 - 1 Steinzeitliche Siedlung Froloo
 - 2 Steinzeitliche Siedlung Lindenfeld
 - 3 Eisenzeitliches Gräberfeld Brunnellacker
 - 4 Vermuteter prähistorischer Grabhügel Allmendwald
- Orientierender Planinhalt**
- Waldareal
(gemäss Waldkarte des Kantons Basel-Landschaft)
 - kantonal geschütztes Naturobjekt
(gemäss Inventar der geschützten Naturobjekte des Kantons Basel-Landschaft)
 - Fruchtfolgefläche
(gemäss Sachplan Fruchtfolgeflächen)
 - Amphibienlaichgebiet von nationaler Bedeutung
(gemäss Inventar der Amphibienlaichgebiete von nationaler Bedeutung (IAN B))
 - Aktualisierte Archäologische Schutzzone gemäss Archäologie Baselland 2017
 - Perimeter Zonenplan Landschaft
 - Bachlauf offen
 - Bachlauf eingedolt
(gemäss Gewässernetz des Kantons Basel-Landschaft)