


Wir bauen für Sie...

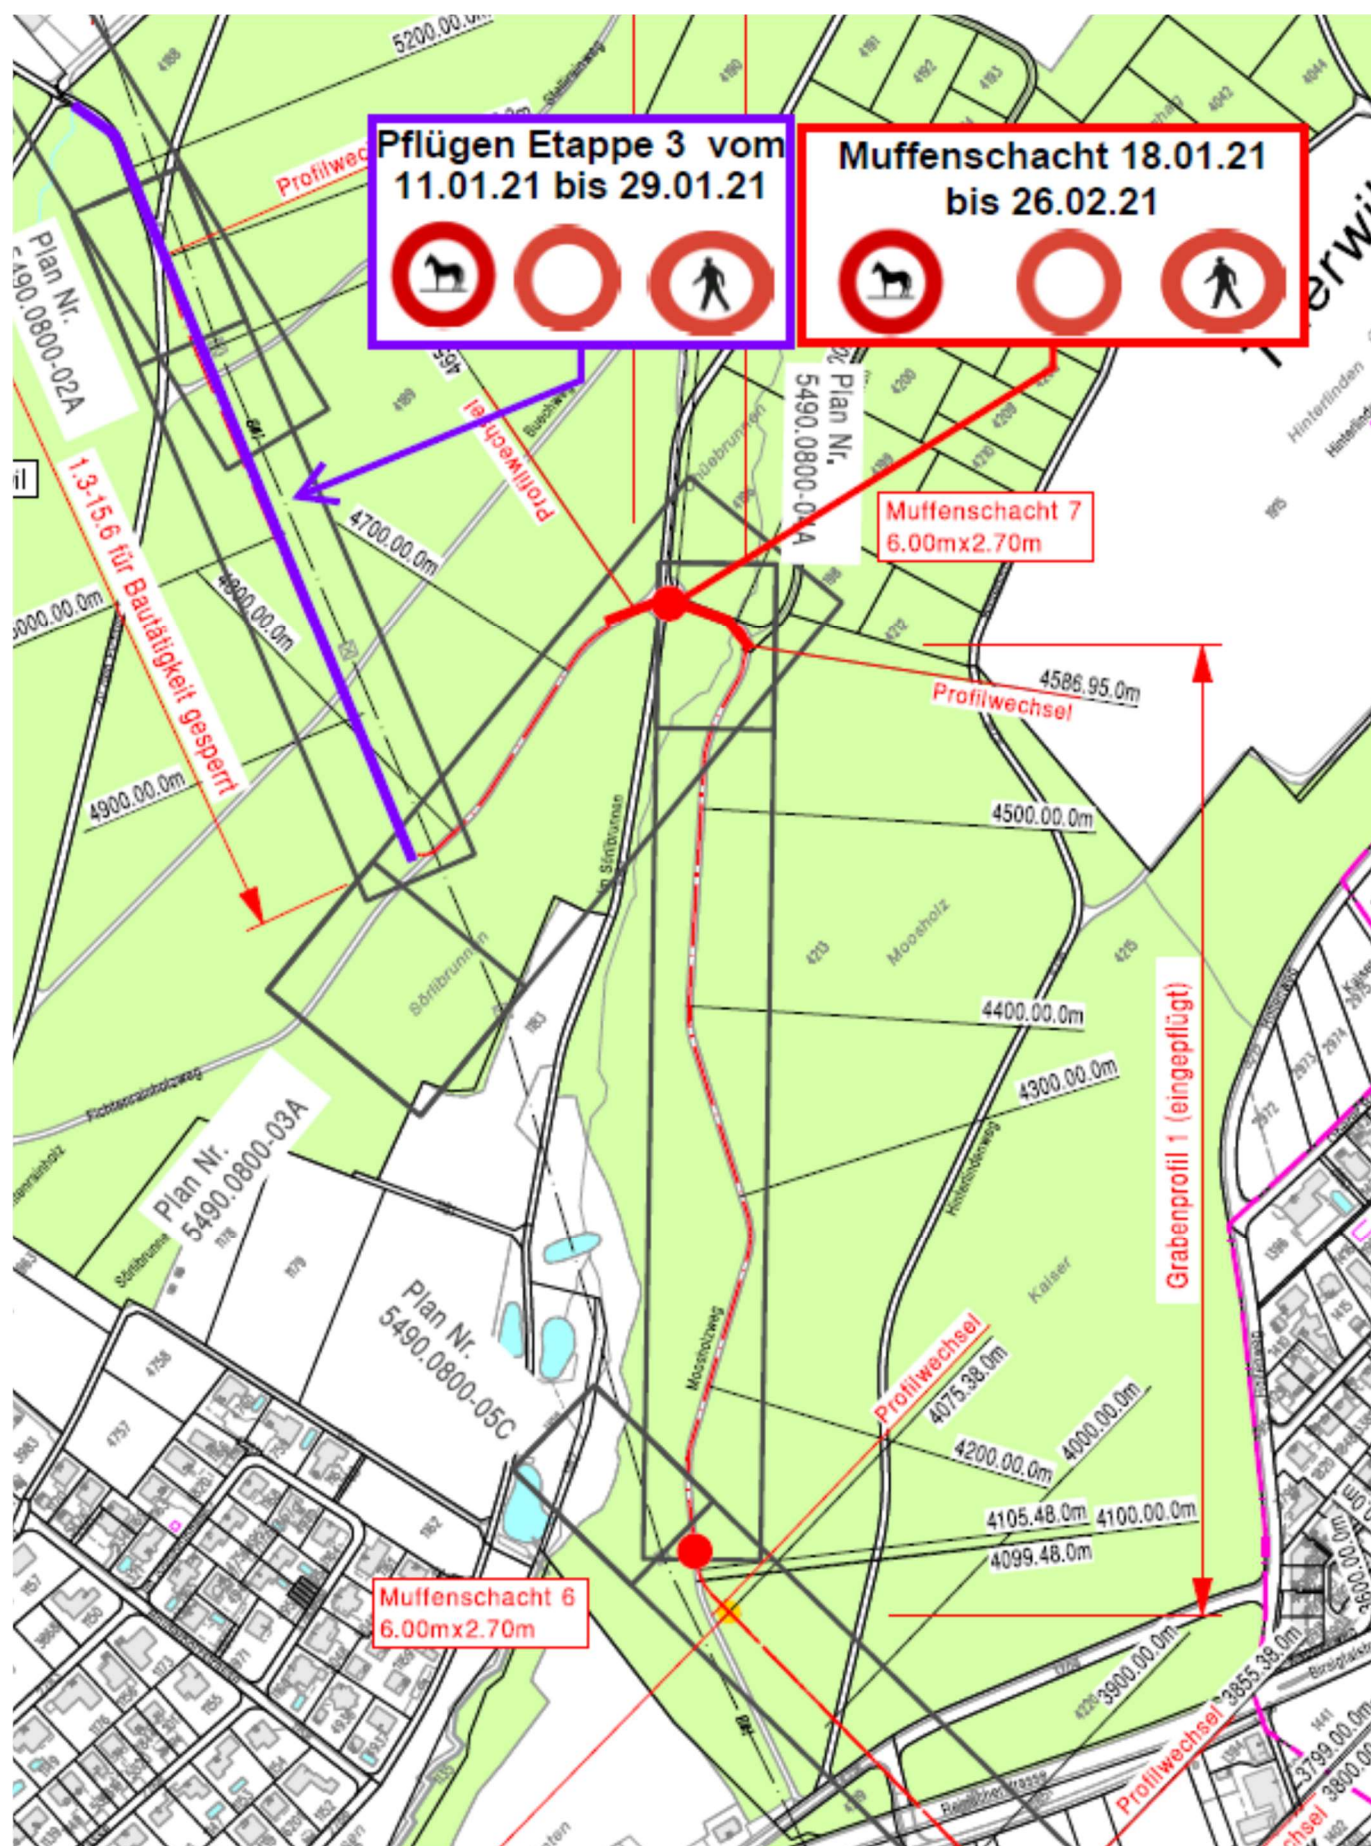

Neubau 50 kV Leitung UW Froloo - UW Aesch

Ab dem 11. Januar 2021 starten die 3. Pflügetappe UW Froloo in Richtung Fichtenrainholzweg, sowie ab dem 18.01.21 bis ca. Ende Februar die Realisierung des Muffenschachtes im Bereich der Kreuzung Im Sörlibrunnen und Mosshlozweg. Während der Realisierung des Muffenschachtes muss der oben genannte Kreuzungsbereich aus Sicherheitsgründen gesperrt werden.

Wir bitten Sie um Ihr Verständnis für die unumgänglichen Verkehrsbehinderungen. Die Projektbeteiligten sind darum besorgt, die Einschränkungen so gering wie möglich zu halten. Witterungsbedingt kann es zu Verschiebungen der Ausführungszeiten kommen.

Bauleitung:

Gruner Böhlinger AG
Mühlegasse 10
4104 Oberwil
061 406 13 13
oberwil@gruner.ch

Örtliche Bauleitung: Thomas Rakun

Unternehmung (Pflügen):

Spuhler AG
Zilistude 181
5465 Mellikon
044 859 12 59
info@spuhler.ch

Bauführung: Raphael Walde

Unternehmung (Muffenschacht):

Bertschmann AG
Lyon-Strasse 4
4053 Basel
061 331 20 70
info@bertschmann.ch

Bauführung: Remo Fluri