

QUARTIERPLAN

Parzelle Nr.933 - Fichtenrain/Buchenrain

Fassadenplan 1:200

Exemplar

EXEMPLAR DER GEMEINDEInventar
Nr.65/QP / 6/0
65/ZPS / 3/10

Beschluss des Gemeinderates: 18.10.1999
 Beschluss der Gemeindekommission: 23.11.1999
 Beschluss der Gemeindeversammlung: 9.12.1999
 Beschluss des Einwohnerrates: _____
 Referendumsfrist: 10.12.1999-10.01.2000
 Urnenabstimmung: _____
 Publ. der Planaufgabe im Amtsblatt Nr. 2 vom 13.1.2000
 Planaufgabe: 17.1.2000-16.2.2000

Namens des Gemeinderates

Der Präsident:

Der Gemeindevorsteher:


Vom Regierungsrat des Kantons Basel-Landschaft
 genehmigt

mit Beschluss Nr. 874 vom 02. Mai 2000


Publikation des Regierungsratsbeschlusses

im Amtsblatt Nr. 18 vom 4.5.00


Der Landschaftsarchitekt:

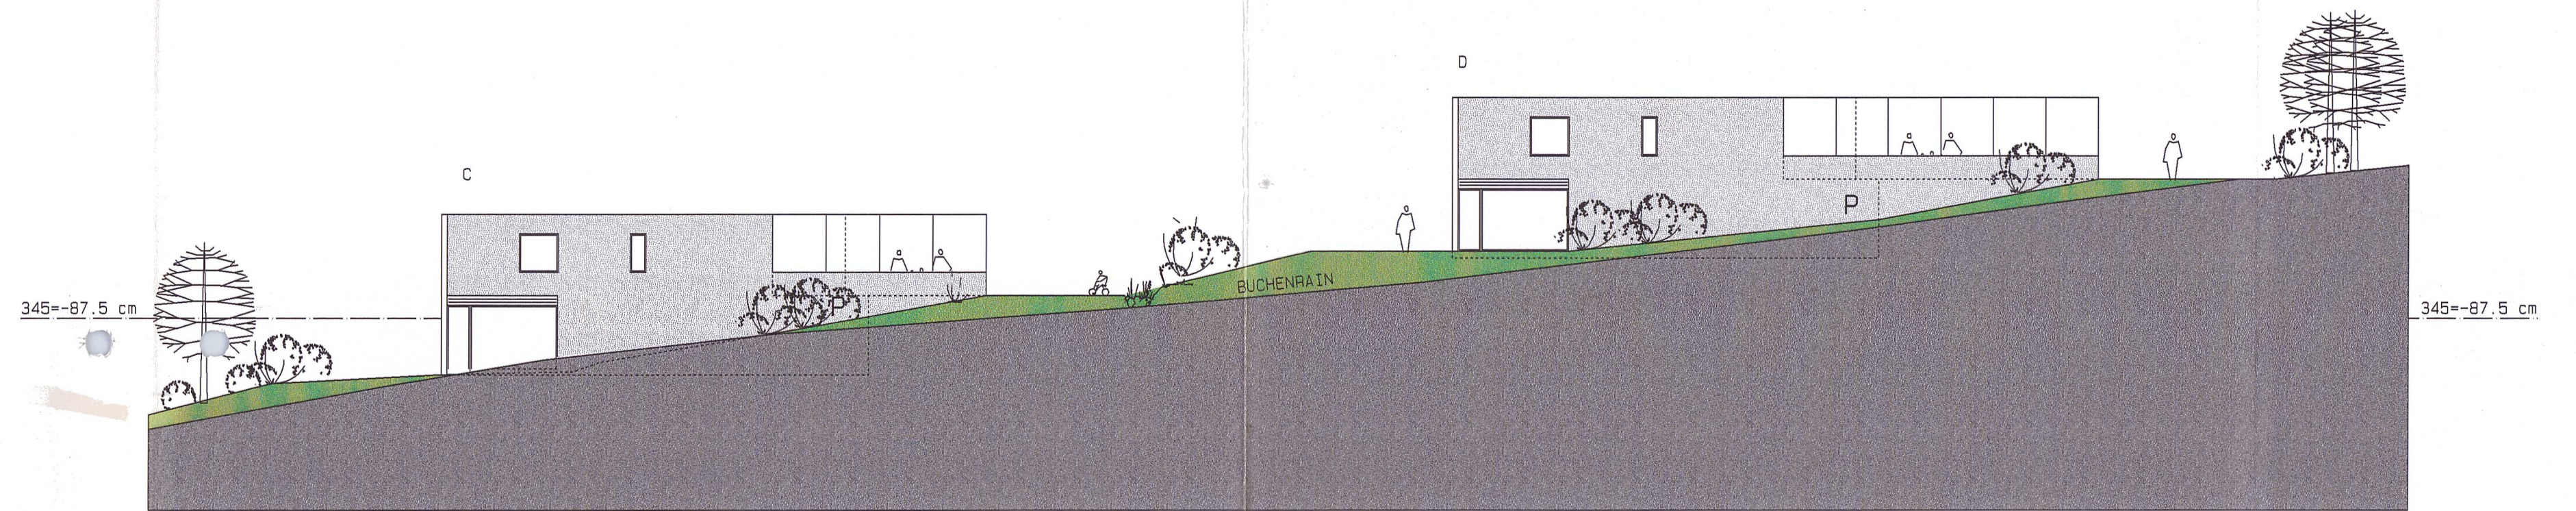

SÜD-FASSADE (BUCHENRAIN)

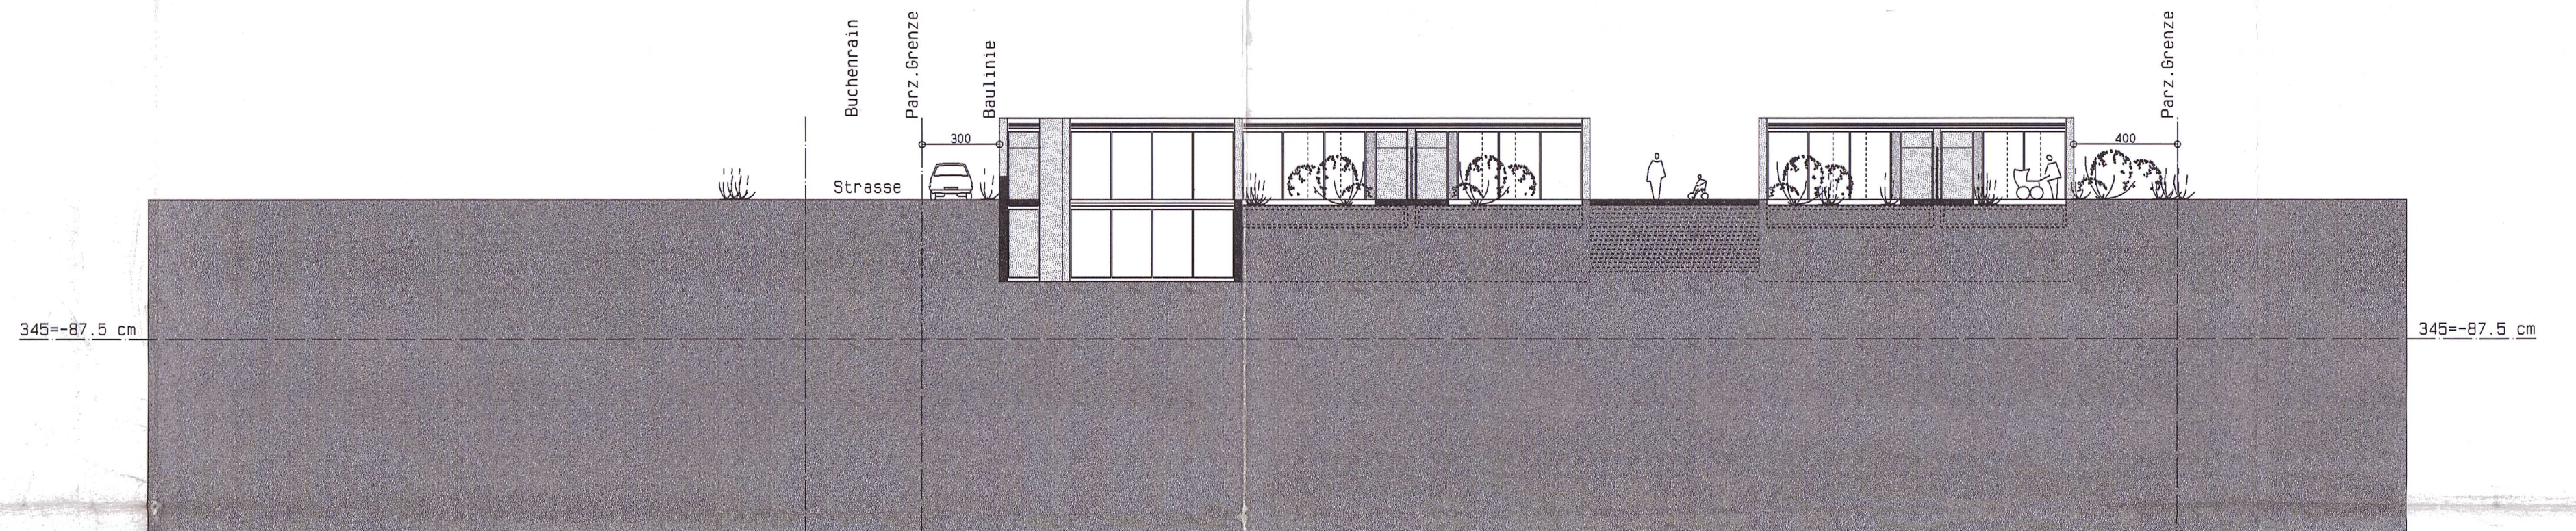

SÜD-OST-FASSADE

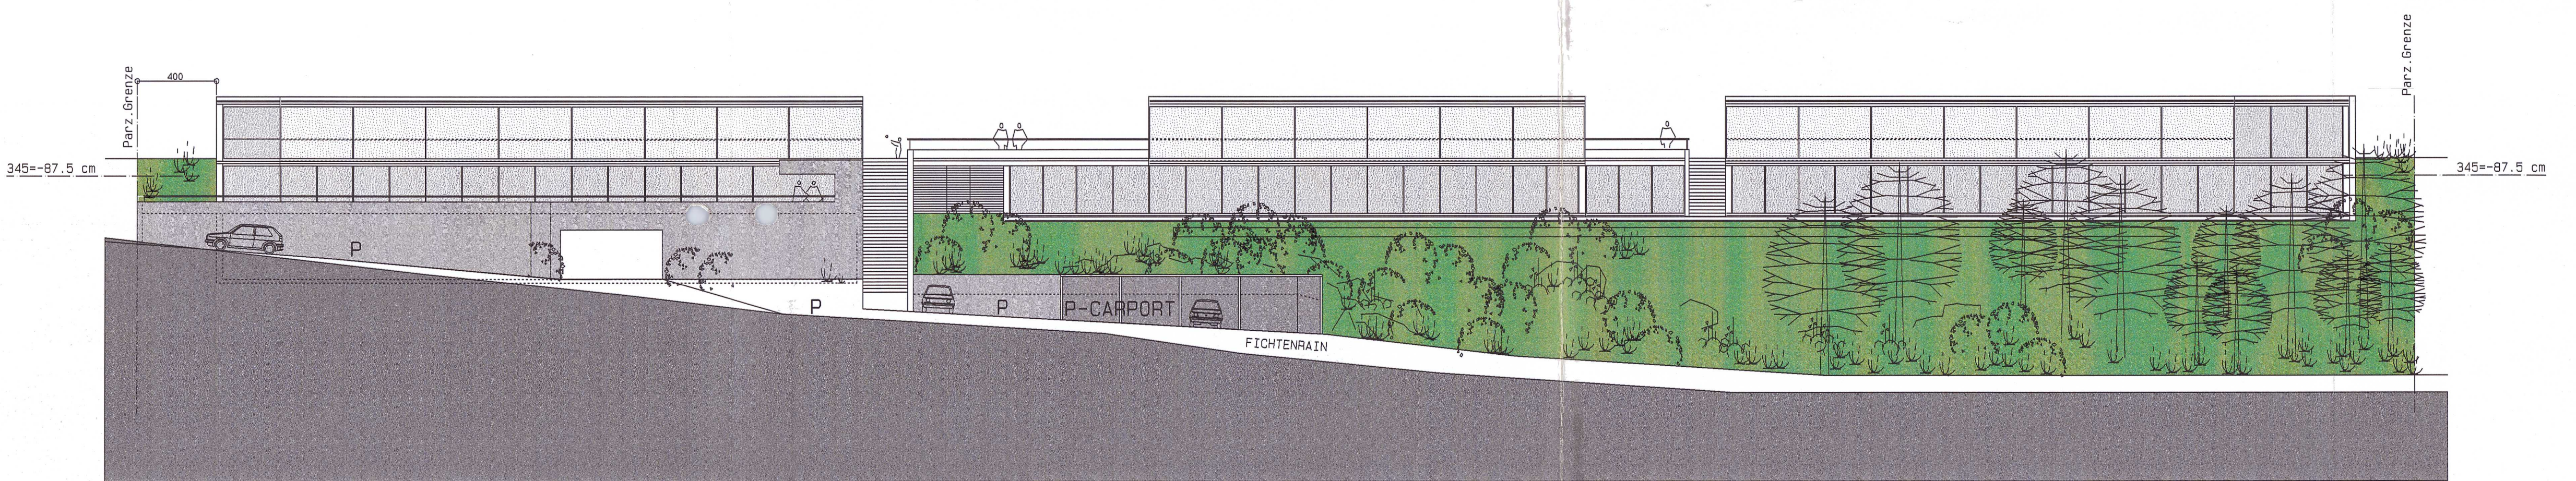

NORD-WEST-FASSADE