Gemeinde
Therwil

Tempo 30-Zone Südost

Ausführungsprojekt

Massnahmen 1:1000

Auftrags - Nr.	THER2293		C	D	E	F
Plan - Nr.	- 01/05f	Datum	22.04.2008	15.02.2011	22.02.2011	06.05.2011	27.05.2011
CAD - Datei	Format: 75 x 136	Ges.	Gg	PD	PD	PD	Gg
01_massn_1000.2d		Vis.	SIG	SIG	SIG	SIG	SIG

GLASER SAXER KELLER
Aktiengesellschaft
Ingenieure und Architekten

Birsigstrasse 10
CH 4103 Bottmingen
• Tel. 061 425 92 20
• Fax 061 425 92 22

REV.	DATUM	BEMERKUNG
a	07.01.2009	Anpassungen nach Stellungnahmen Vorprüfung
b	29.09.2009	Genehmigungsexemplar
c	15.02.2011	Ausführungsexemplar, Details, Bemassung
d	22.02.2011	Änderungen gemäss Wunsch Arbeitsgruppe vom 16.02.2011
e	06.05.2011	Anpassungen gemäss Mitwirkung
f	27.05.2011	Anpassungen auf Wunsch Gemeinde
g		
h		
i		

Legende Signaturen

Masten:
- Normalmast ohne Flansch
- Beleuchtungsmast
- Fahnenmast
- Kandelaber
- Signalständer
- Abschrankung mit Abweisblech / Geländer

Standort Signale + Wegweiser:
- Signal montiert an Mast
- Signalblockseite
- Signalvorderseite

Legende Farbgebung

bestehend bleibt (Beispiele):
- Markierung aller Farben
- Signale + Wegweiser
- Masten Randsteinführung

entfernen (Beispiele):
- Markierung aller Farben
- Signale + Wegweiser
- Masten Randsteinführung

neu (Beispiele):
- weisse Markierung
- gelbe Markierung
- Signale + Wegweiser
- Masten Randsteinführung
- neu zu markierender Parkplatz

Legende Situation

- Mergel / Schotter
- Pflästerung

P-Markierung über Rinne (Stefanstrasse)

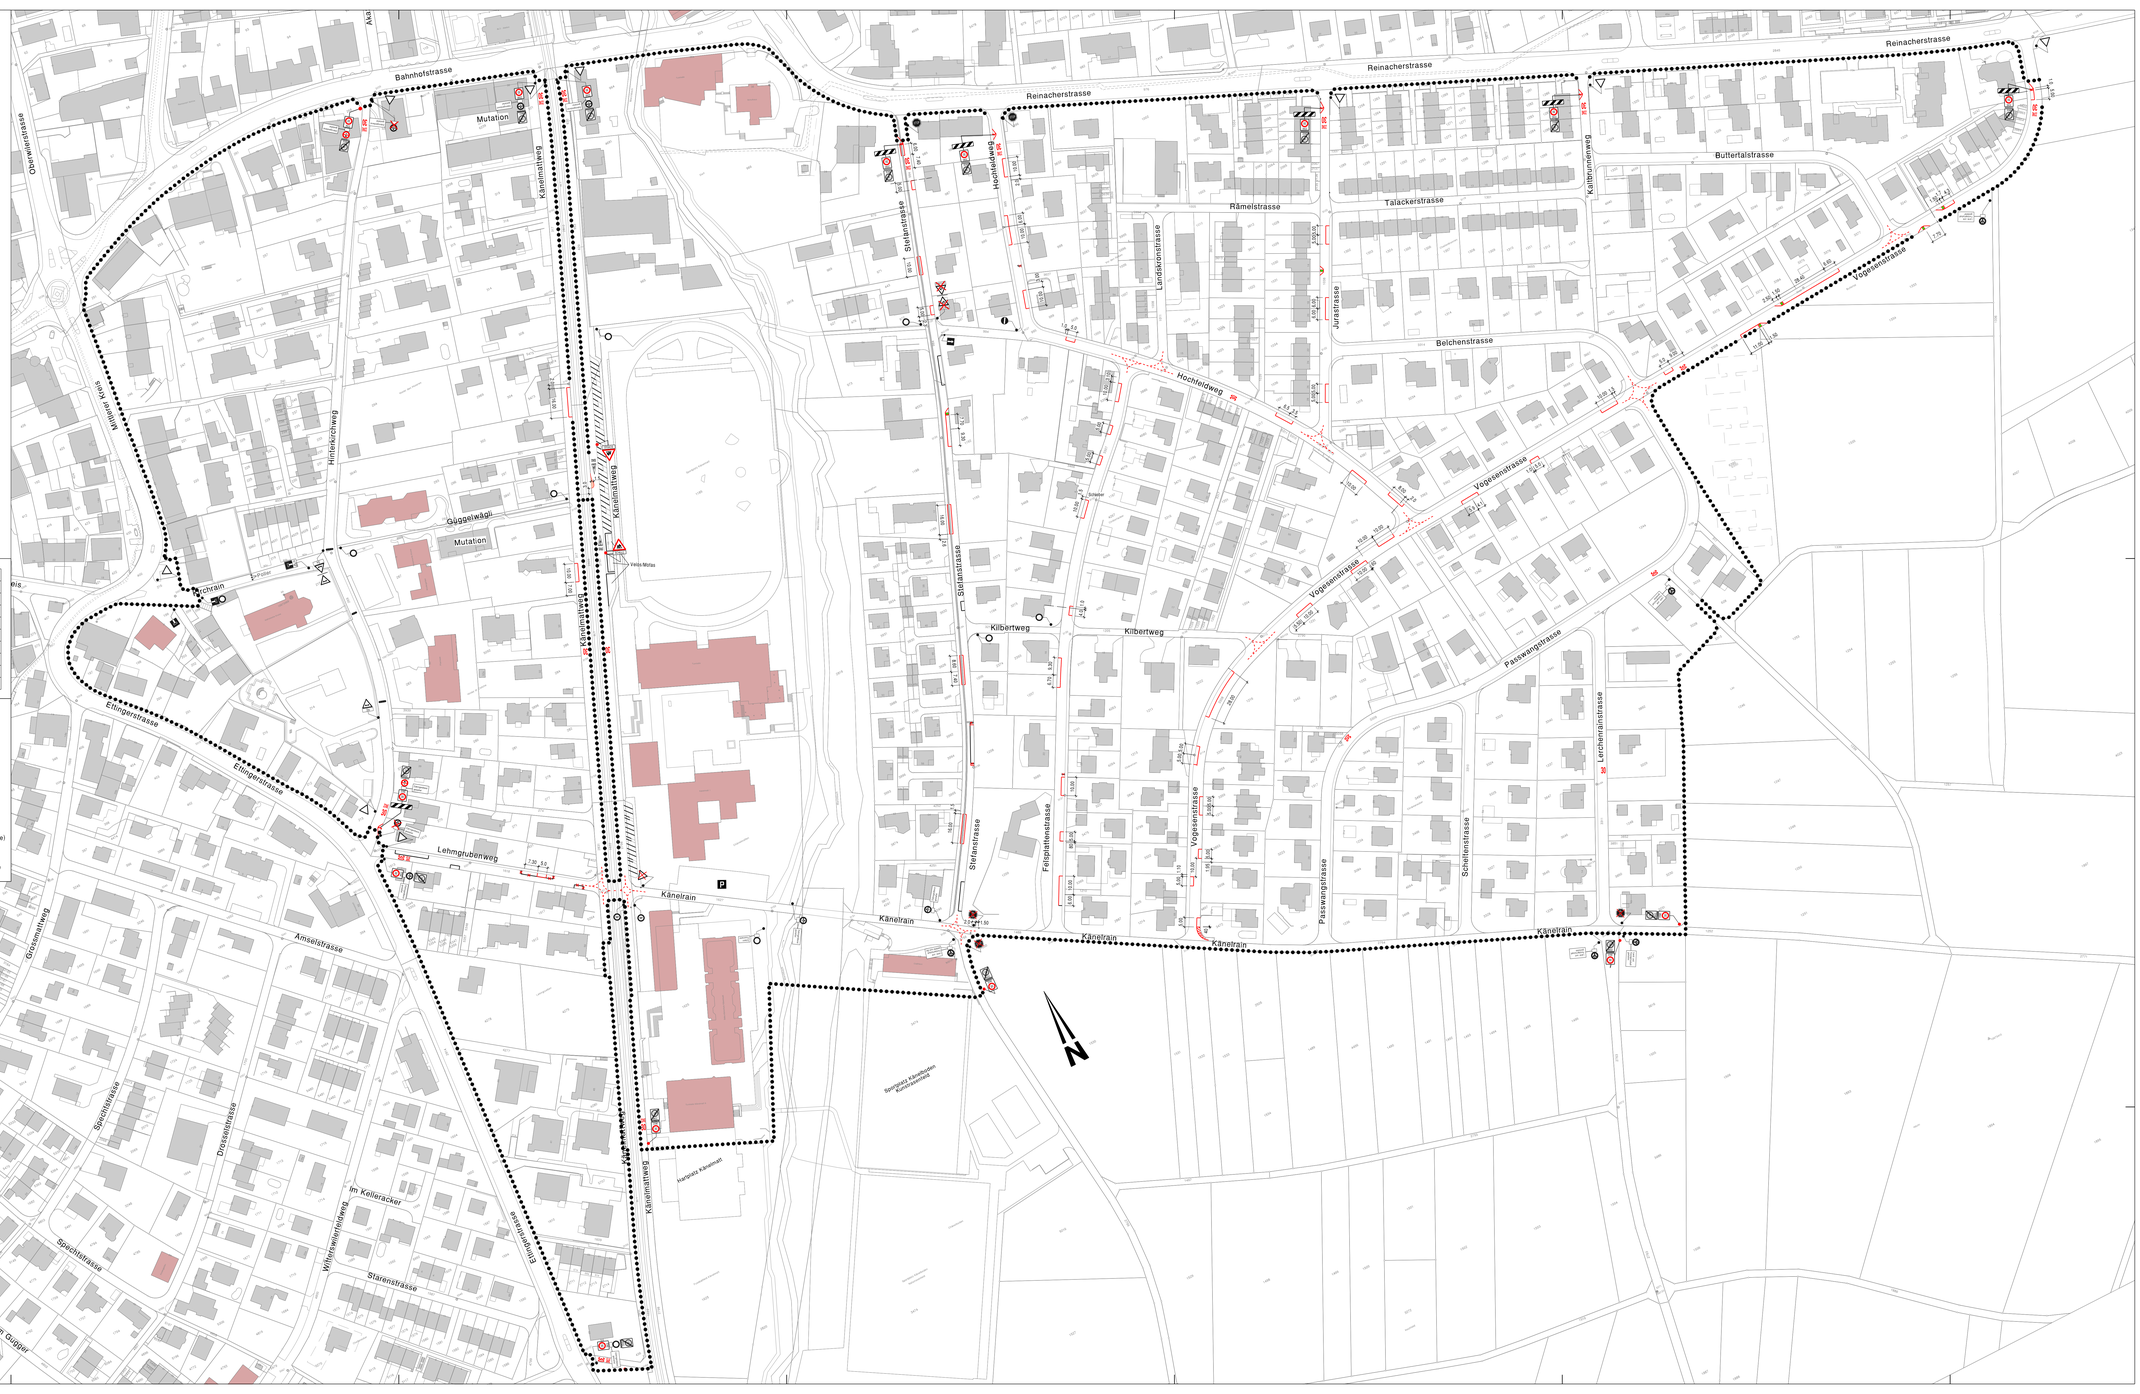
Bahnhofstrasse
Mutation
Reinacherstrasse
Hochfeldweg
Rämelstrasse
Talackerstrasse
Buttertalstrasse
Stefanstrasse
Landskronstrasse
Jurastrasse
Belchenstrasse
Vogesenstrasse
Passwangstrasse
Lerchenrainstrasse
Schelmenstrasse
Kilbertweg
Känelmattweg
Güggelwägi
Känelrain
Lehmgrubenweg
Ettingerstrasse
Amselstrasse
Grossmattweg
Sprechstrasse
Drosselstrasse
Im Kelleracker
Starenstrasse
Im Guggler
Sportpark Känelmatten
Kunstrasenfeld
